

ΕΡΓΑ ΣΤΡΑΤΗΓΙΚΗΣ ΣΗΜΑΣΙΑΣ

ΕΙΔΙΚΗ ΥΠΗΡΕΣΙΑ ΔΙΑΧΕΙΡΙΣΗΣ (ΕΥΔ)
ΠΡΟΓΡΑΜΜΑΤΟΣ «ΘΕΣΣΑΛΙΑ»

ΙΟΥΛΙΟΣ 2026



Με τη συγχρηματοδότηση
της Ευρωπαϊκής Ένωσης




ΠΕΡΙΦΕΡΕΙΑ
ΘΕΣΣΑΛΙΑΣ
ΠΡΟΓΡΑΜΜΑ
ΘΕΣΣΑΛΙΑ 2021-2027




ΕΝΕΡΓΕΙΑΚΗ ΑΝΑΒΑΘΜΙΣΗ ΤΟΥ ΚΤΙΡΙΟΥ ΤΟΥ ΔΙΚΑΣΤΙΚΟΥ ΜΕΓΑΡΟΥ ΛΑΡΙΣΑΣ

Αφορά στην ενεργειακή αναβάθμιση του κτιρίου του Δικαστικού
Μεγάρου Λάρισας από Ενεργειακή Κατηγορία **E σε A+**.

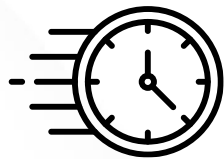

Διάρκεια
Υλοποίησης:

22 μήνες

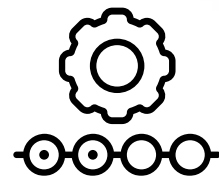

Στάδιο:

Ολοκλήρωση

Εκκρεμεί η σύνδεση του φωτοβολταϊκού συστήματος με το δίκτυο του
ΔΕΔΔΗΕ. Έχει γίνει η αίτηση για σύνδεση

ΕΤΠΑ

Π/Υ
2,8 εκ.€




ΔΙΚΑΣΤΙΚΟ ΜΕΓΑΡΟ ΛΑΡΙΣΑΣ

ΕΝΕΡΓΕΙΑΚΗ ΑΝΑΒΑΘΜΙΣΗ ΤΟΥ ΚΤΙΡΙΟΥ ΤΟΥ ΔΙΚΑΣΤΙΚΟΥ ΜΕΓΑΡΟΥ ΚΑΡΔΙΤΣΑΣ

Αφορά στην ενεργειακή αναβάθμιση του κτιρίου του Δικαστικού Μεγάρου Καρδίτσας από Ενεργειακή Κατηγορία **E σε A+**.

Δεδομένου ότι απαιτούνται εργασίες στατικής αποκατάστασης στο Κτίριο του Δικαστικού Μεγάρου ενιαία δημοπράτηση για τις εργασίες στατικής αποκατάστασης και ενεργειακής αναβάθμισης.

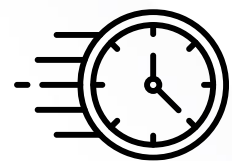

Διάρκεια
Υλοποίησης:

18 μήνες

Οι εργασίες στατικής αποκατάστασης δαπάνης 0,54 εκ € βαρύνουν τους ίδιους πόρους **του Κυρίου του έργου**.


Αναμένεται άμεσα η υποβολή των τευχών δημοπράτησης

ΕΤΠΑ

Π/Υ
1,15 εκ.€


ΠΡΟΣΘΗΚΗ ΚΤΙΡΙΟΥ Ν2 ΣΤΟ ΓΕΝΙΚΟ ΝΟΣΟΚΟΜΕΙΟ ΛΑΡΙΣΑΣ ΚΟΥΤΛΙΜΠΑΝΕΙΟ ΤΡΙΑΝΤΑΦΥΛΛΕΙΟ

Προσθήκη νέας πτέρυγας 115 κλινών, η οποία θα δώσει την απαραίτητη άνεση στην λειτουργία του Νοσοκομείου. όπως και την δυνατότητα να ανακαινιστούν, να αναβαθμιστούν και να εκσυγχρονιστούν οι χώροι που θα αδειάσουν με την κατασκευή της νέας πτέρυγας. Μετά την προσθήκη και τις εσωτερικές μετακινήσεις - μεταφορές κλινών των κλινικών, το νοσοκομείο θα έχει εν σύνολο 300 κλίνες.

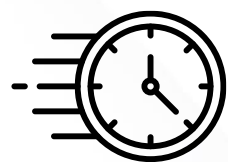

Διάρκεια
Υλοποίησης:

40 μήνες

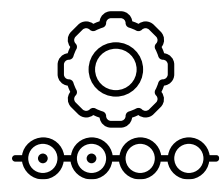

Στάδιο:

Υλοποίηση

ΕΤΠΑ

Π/Υ
13,8 εκ.€

Ολοκληρώθηκε ο έλεγχος της μελέτης από τον ανάδοχο με τροποποίηση των μέτρων αντιστήριξης και ξεκινάει η θεμελίωση του κτιρίου




ΤΡΙΣΔΙΑΣΤΑΤΗ ΑΠΕΙΚΟΝΙΣΗ ΠΤΕΡΥΓΑΣ Ν2

ΠΡΑΣΙΝΟ ΣΗΜΕΙΟ, ΟΙΚΙΑΚΗ ΚΟΜΠΟΣΤΟΠΟΙΗΣΗ ΚΑΙ ΕΞΟΠΛΙΣΜΟΣ ΕΠΕΞΕΡΓΑΣΙΑΣ ΟΓΚΩΔΩΝ ΔΗΜΟΥ ΛΑΡΙΣΑΙΩΝ

Αφορά στην κατασκευή και τον εξοπλισμό Πράσινου Σημείου του Δήμου Λαρισαίων και στην προμήθεια κάδων οικιακής κομποστοποίησης **για κάλυψη του 5% των νοικοκυριών του Δήμου.**

Το Πράσινο Σημείο θα κατασκευασθεί στη θέση Μαγούλα της κτηματικής περιοχής Κουλουρίου Λάρισας.

Στο Πράσινο Σημείο θα γίνεται αποθήκευση χωριστών ρευμάτων υλικών που προορίζονται για ανακύκλωση ή / και επαναχρησιμοποίηση και προέρχονται από τα αστικά στερεά απόβλητα ενώ συμπληρωματικά θα γίνονται εργασίες δεματοποίησης/συμπίεσης, τεμαχισμού ογκωδών και θρυμματισμού πράσινων αποβλήτων.

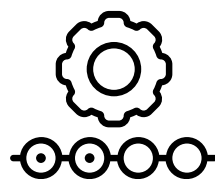


Στάδιο:

Υπογραφή σύμβασης υποέργου κατασκευής. Αναμένονται τεύχη δημοπράτησης για τα υπόλοιπα υποέργα

ΕΤΠΑ


**Π/Υ
2,7 εκ.€**

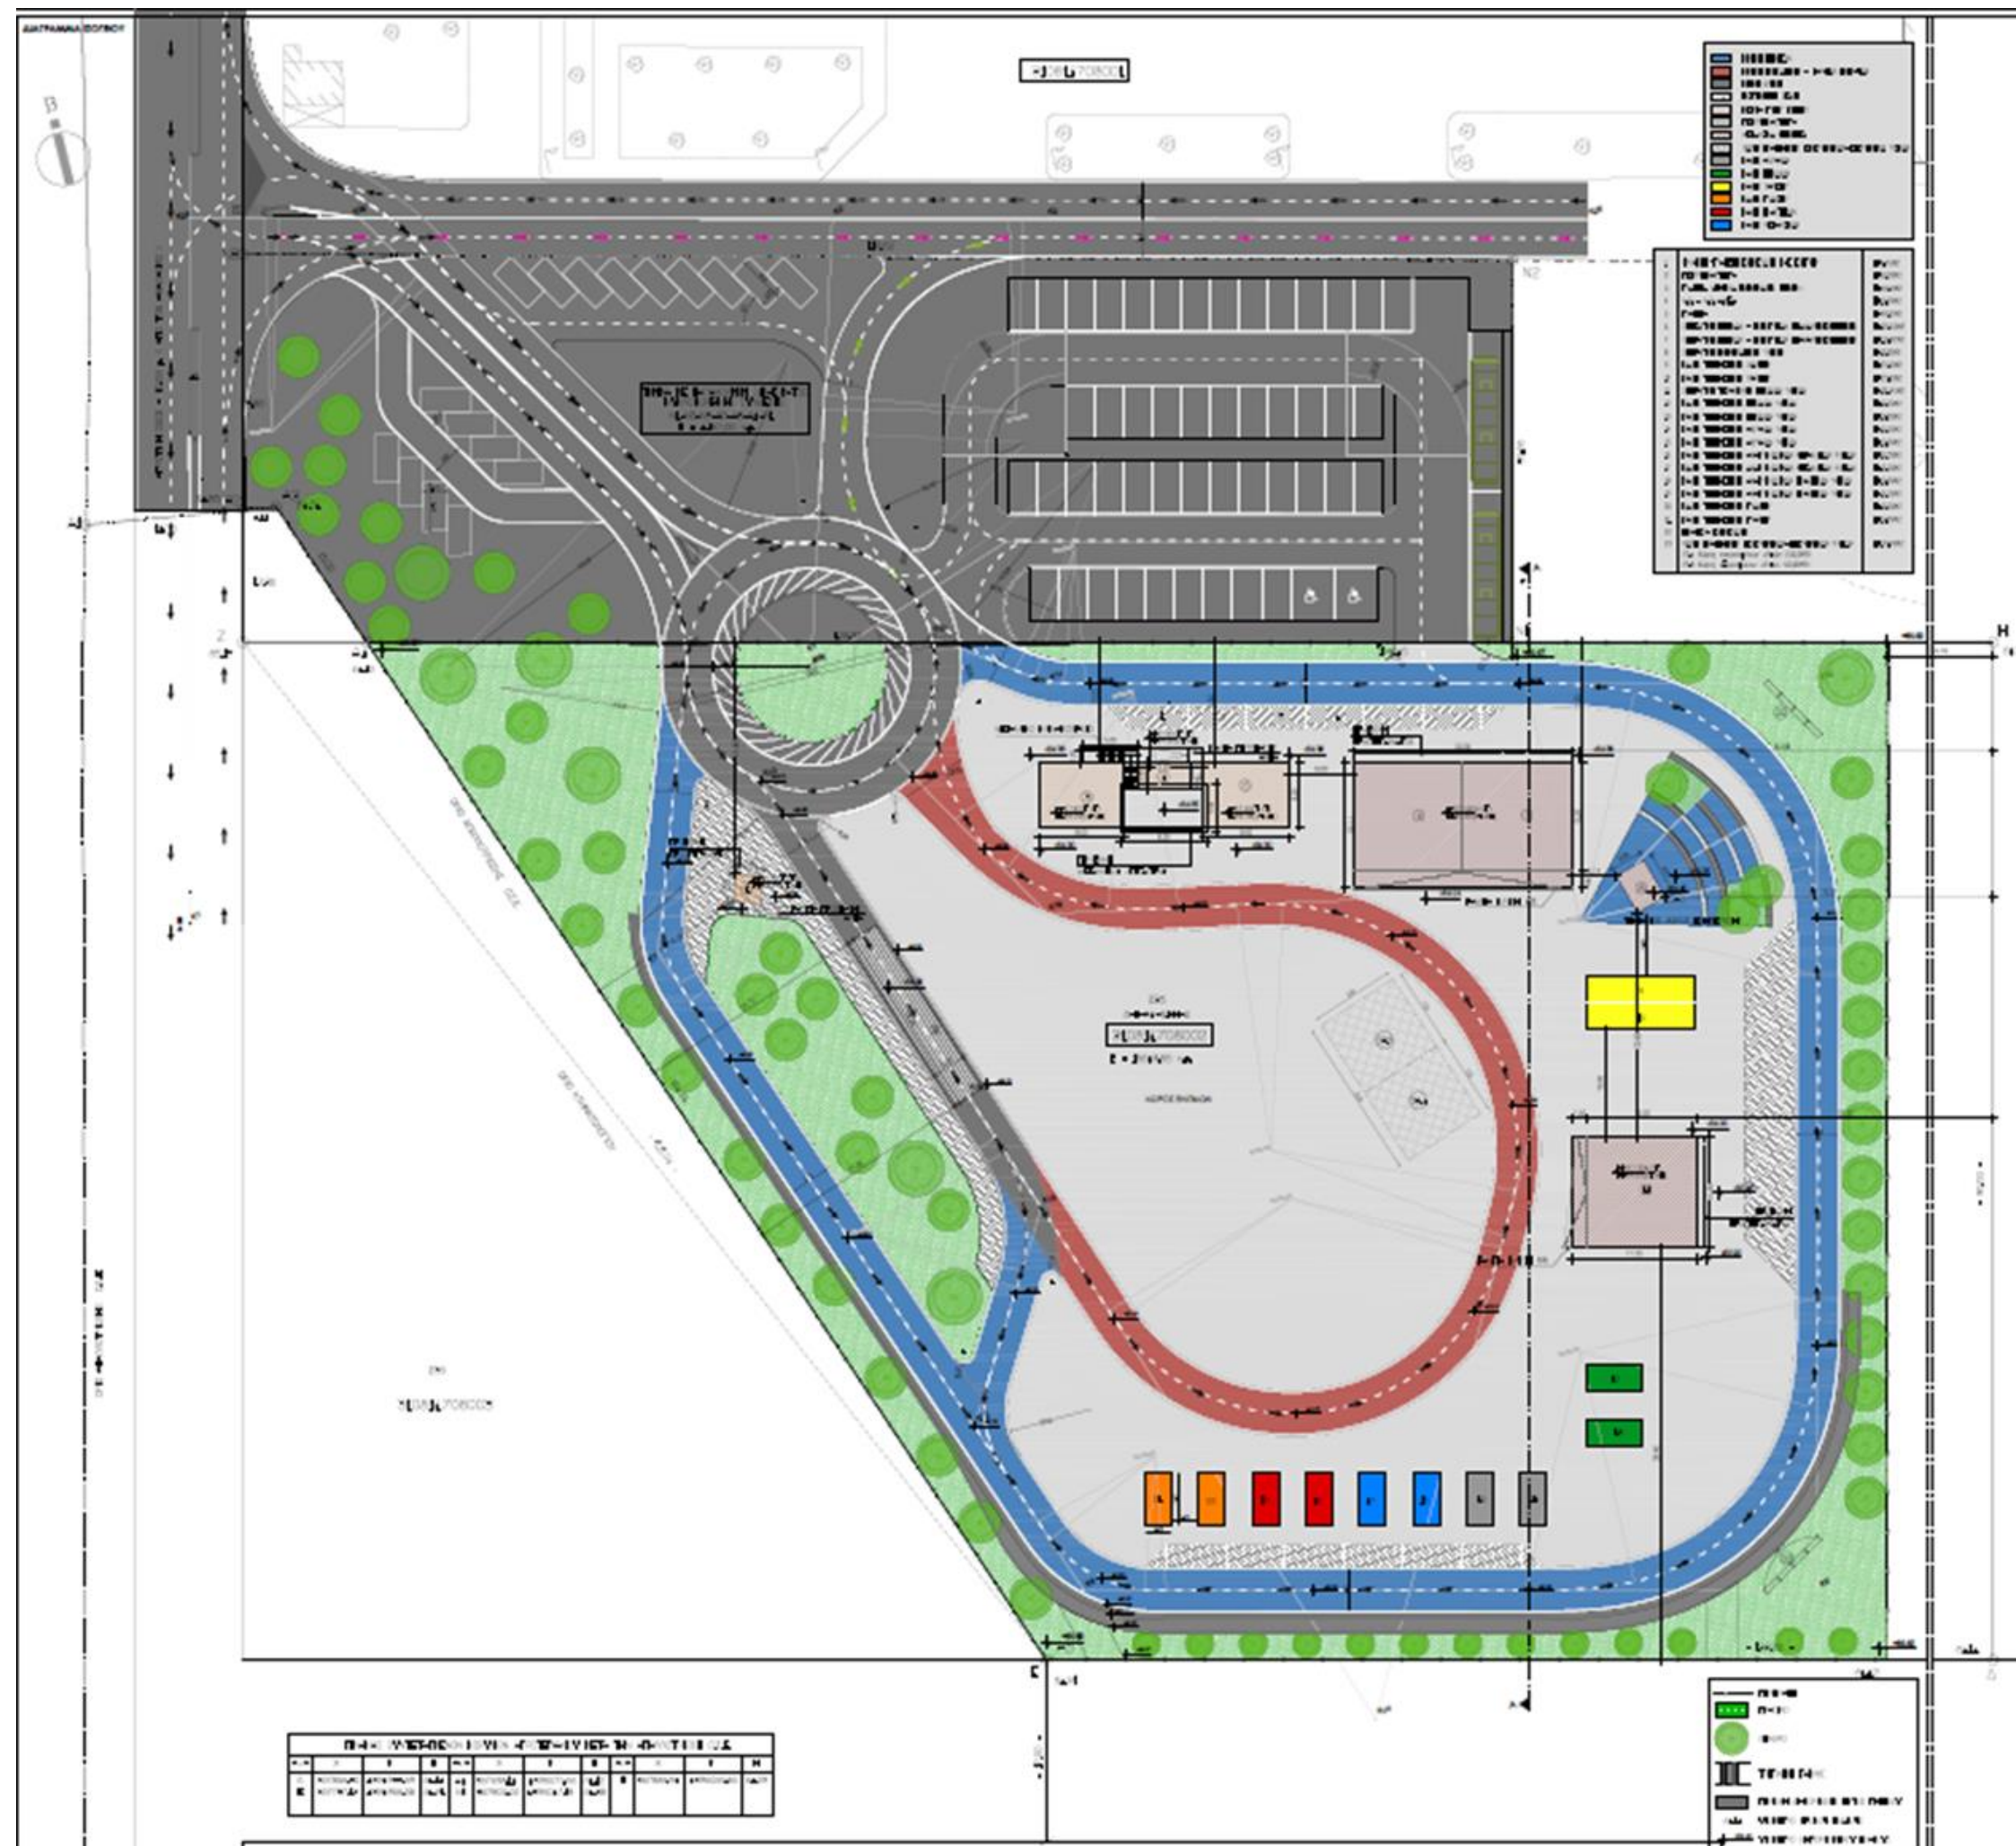

ΔΗΜΙΟΥΡΓΙΑ ΚΕΝΤΡΙΚΟΥ ΠΡΑΣΙΝΟΥ ΣΗΜΕΙΟΥ ΔΗΜΟΥ ΒΟΛΟΥ ΚΑΙ ΠΡΟΩΘΗΣΗ ΤΗΣ ΟΙΚΙΑΚΗΣ ΚΟΜΠΟΣΤΟΠΟΙΗΣΗΣ

Αφορά στην κατασκευή και τον εξοπλισμό του κεντρικού Πράσινου Σημείου Δήμου Βόλου και την εφαρμογή προγράμματος οικιακής κομποστοποίησης **σε ποσοστό 5% των νοικοκυριών του Δήμου.**

Το Πράσινο Σημείο θα κατασκευαστεί στη συνοικία Νεάπολη και περιοχή Μπουρμπουλήθρας που απέχει **από το κέντρο της πόλης του Βόλου** περί τα 2,2 χλμ. Συλλέγονται ανακυκλώσιμα υλικά, είδη προς επαναχρησιμοποίηση, ογκώδη και πράσινα απόβλητα.

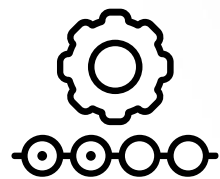


Στάδιο:

Υπογραφή σύμβασης υποέργου κατασκευής. Αναμένονται τεύχη δημοπράτησης για τα υπόλοιπα υποέργα

ΕΤΠΑ

Π/Υ
2,5 εκ.€

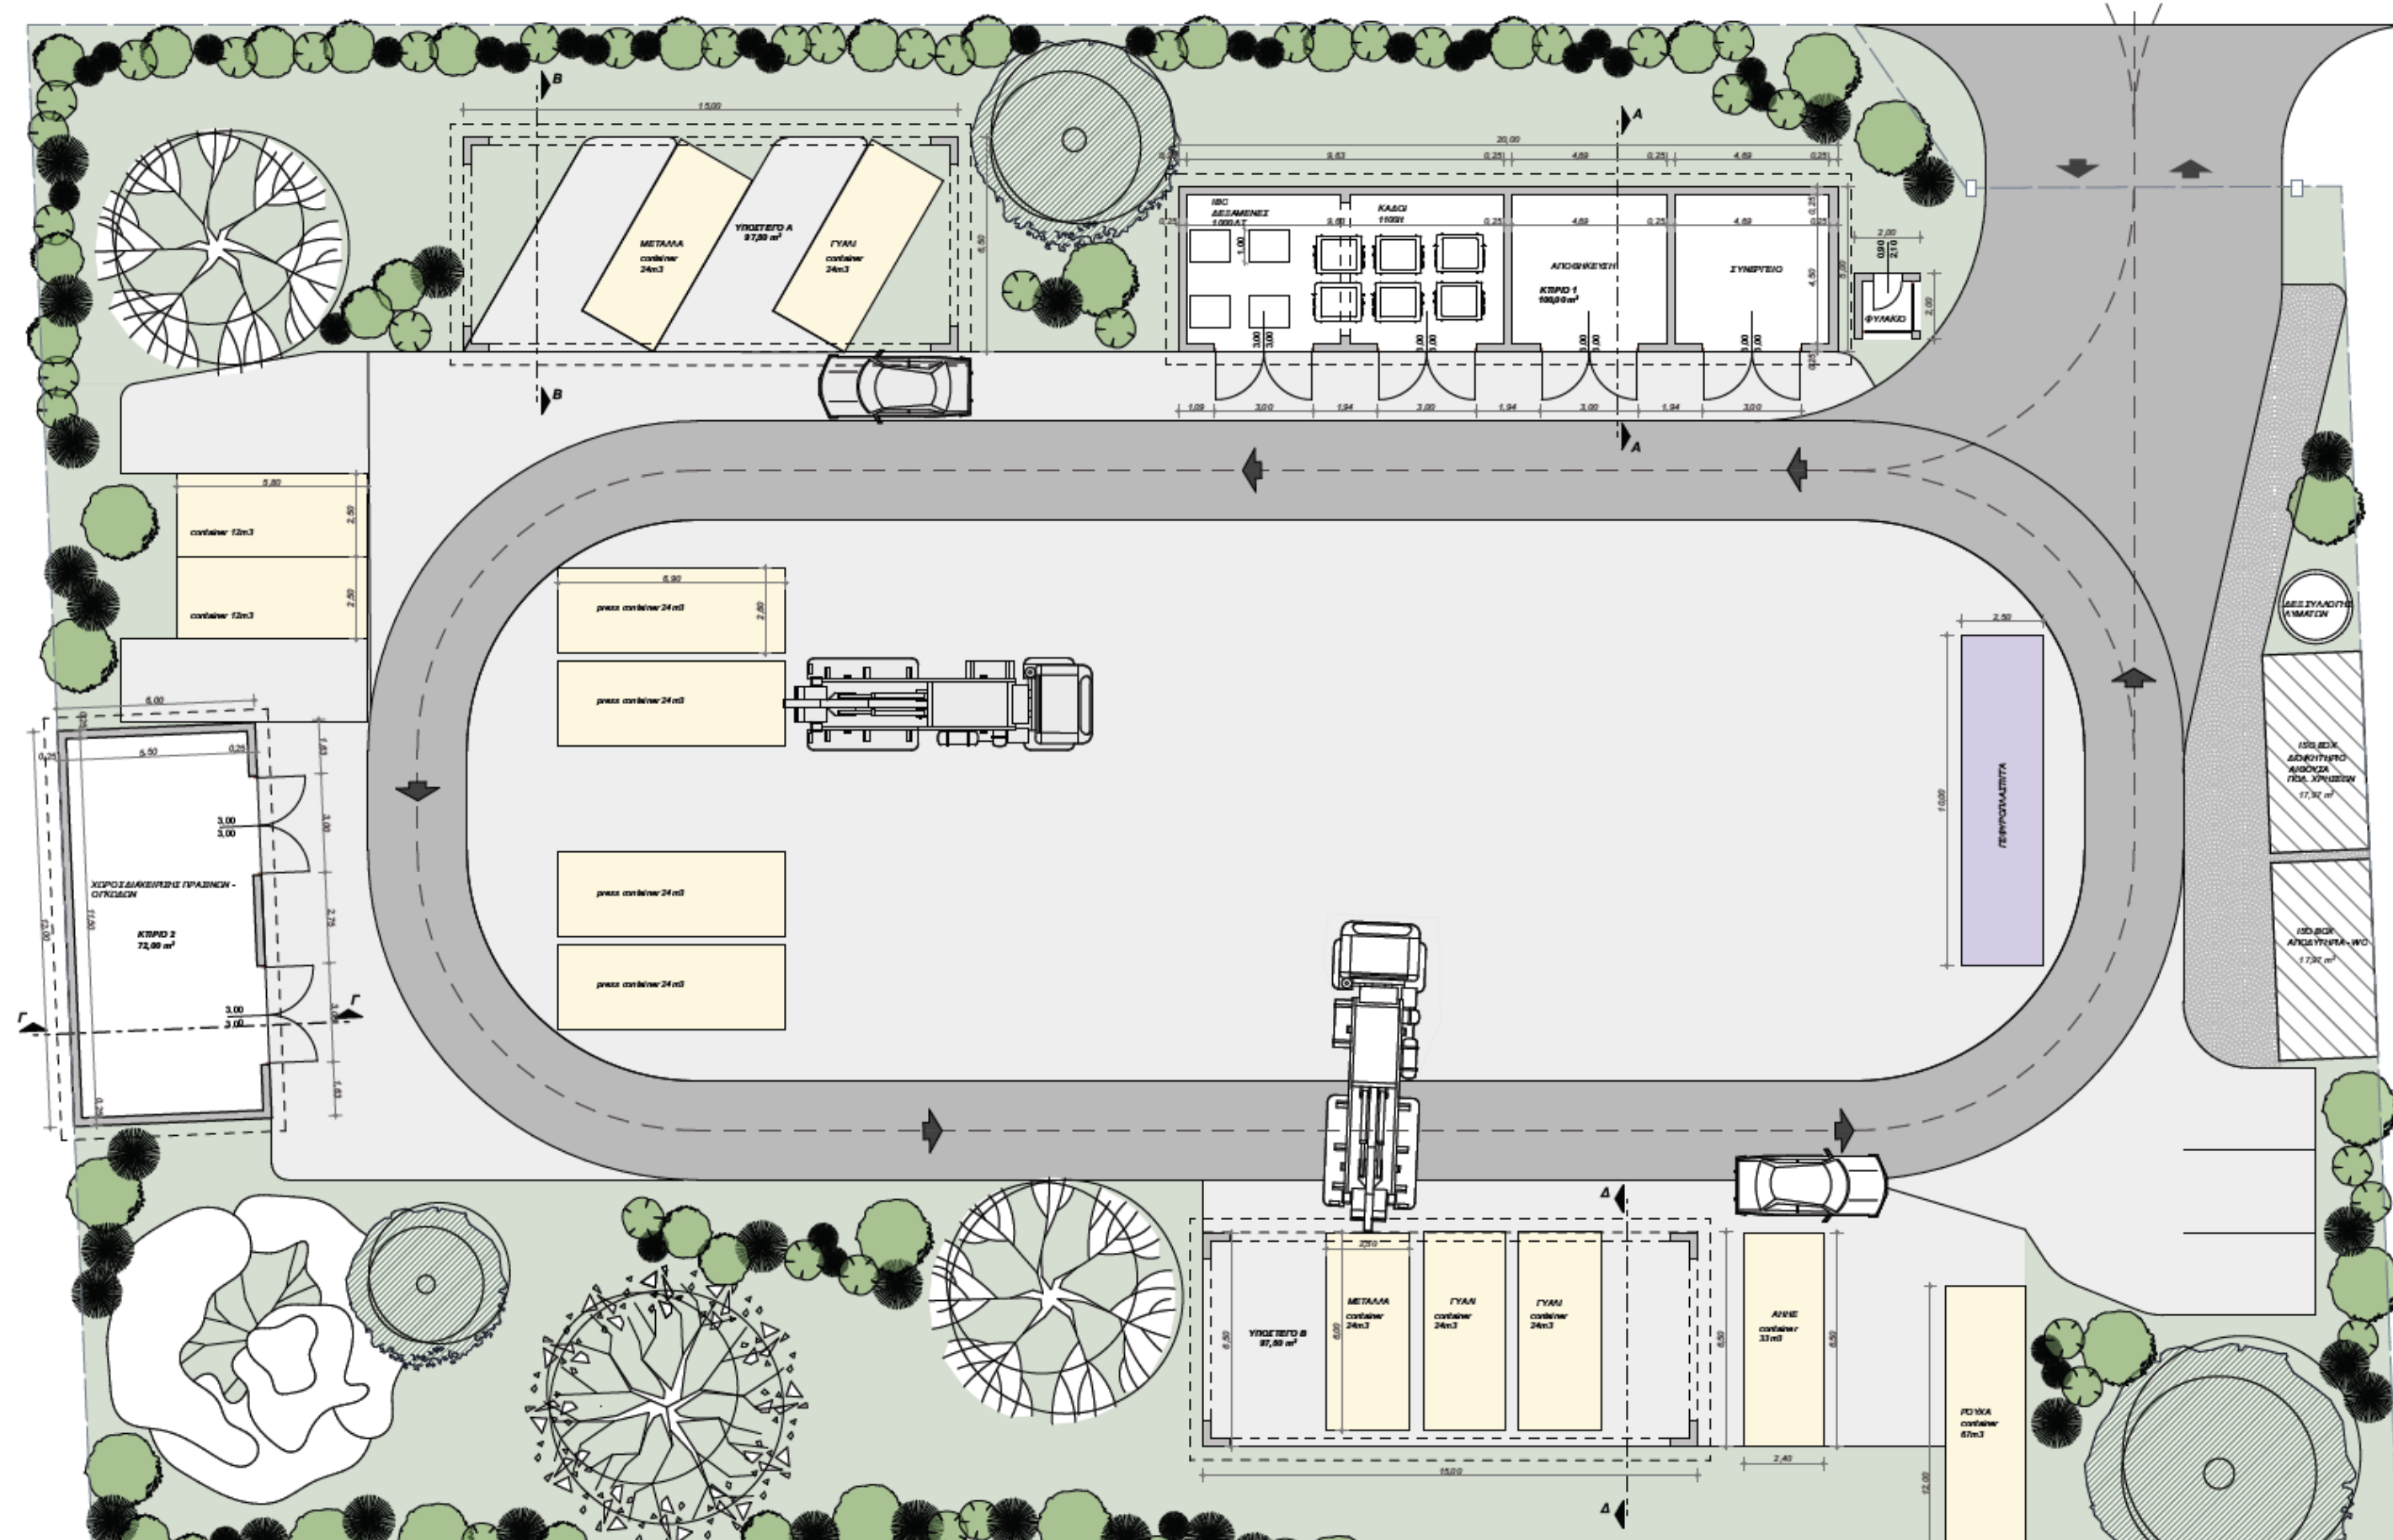

ΚΑΤΟΨΗ ΠΣ ΒΟΛΟΥ

ΗΜΕΡΟΜΗΝΙΑ	ΤΡΟΠΟΠΟΙΗΣΗ	ΣΗΜΕΙΟ	ΟΝΟΜΑ	ΥΠΟΓΡΑΦΗ
ΔΗΜΟΣ ΒΟΛΟΥ - ΔΙΕΥΘΥΝΣΗ ΤΕΧΝΙΚΩΝ ΥΠΗΡΕΣΙΩΝ				
ΕΡΓΟ				
ΔΗΜΙΟΥΡΓΙΑ ΚΕΝΤΡΙΚΟΥ ΠΡΑΣΙΝΟΥ ΣΗΜΕΙΟΥ ΣΤΟ ΔΗΜΟ ΒΟΛΟΥ				
ΤΙΤΛΟΣ ΣΧΕΔΙΟΥ			ΑΡΙΘΜΟΣ ΣΧΕΔΙΟΥ	
ΓΕΝΙΚΗ ΚΑΤΟΨΗ			A ₁	
ΜΕΛΕΤΗΤΕΣ	ΟΝΟΜΑ	ΗΜΕΡΟΜΗΝΙΑ	ΥΠΟΓΡΑΦΗ	ΚΛΙΜΑΚΑ 1:100 ΚΩΔΙΚΟΣ ΜΕΛΕΤΗΣ Κ ΑΡ
ΣΧΕΔΙΑΣΤΗΣ	Γ.ΑΡΕΘΑΣ ΠΟΛ.ΜΗΚ.	ΜΑΪΟΣ 2020		
ΕΛΕΓΣΤΑΣ	Β.ΜΑΝΤΖΟΥΡΑΝΗ ΣΧΕΔ.ΟΔ.			
Ο ΔΙΕΥΘΥΝΤΗΣ	Γ.ΑΡΕΘΑΣ ΠΟΛ.ΜΗΚ.			
ΘΕΩΡΗΘΗΚΕ				
Ο ΔΙΕΥΘΥΝΤΗΣ Ε.ΠΡΟΒΙΑ ΠΟΛ.ΜΗΚ.				
ΣΤΑΔΙΟ ΜΕΛΕΤΗΣ				

ΚΙΝΗΤΕΣ ΟΜΑΔΕΣ ΥΓΕΙΑΣ (Κ.ΟΜ.Υ.)

Οι Κ.ΟΜ.Υ. συγκροτούνται για την υποστήριξη και ενίσχυση του έργου που παρέχουν οι δημόσιες μονάδες παροχής υπηρεσιών πρωτοβάθμιας φροντίδας υγείας (Π.Φ.Υ.) για την εξυπηρέτηση δύσβατων/απομονωμένων περιοχών. Με απόφαση του Υπουργού Υγείας, κατόπιν αιτιολογημένης εισήγησης της οικείας Δ.Υ.ΠΕ., εγκρίνεται η σύσταση των Κ.ΟΜ.Υ.

Στην Περιφέρεια Θεσσαλίας προβλέπεται η δημιουργία 21 Κ.ΟΜ.Υ.

Οι απαιτούμενες προμήθειες οχημάτων – εξοπλισμού προβλέπεται να αντιμετωπιστούν μέσω της συμπληρωματικής χρηματοδότησης των Ταμείων (ΕΤΠΑ και ΕΚΤ+).

Για την ενεργοποίηση της δράσης αναμένονται σχετικές νομοθετικές ρυθμίσεις.

ΕΚΤ+

Π/Υ
6 εκ.€

Ευχαριστώ για την προσοχή σας!

www.thessalia-espa.gr



Με τη συγχρηματοδότηση
της Ευρωπαϊκής Ένωσης



ΠΕΡΙΦΕΡΕΙΑ
ΘΕΣΣΑΛΙΑΣ
ΠΡΟΓΡΑΜΜΑ
ΘΕΣΣΑΛΙΑ 2021-2027

